
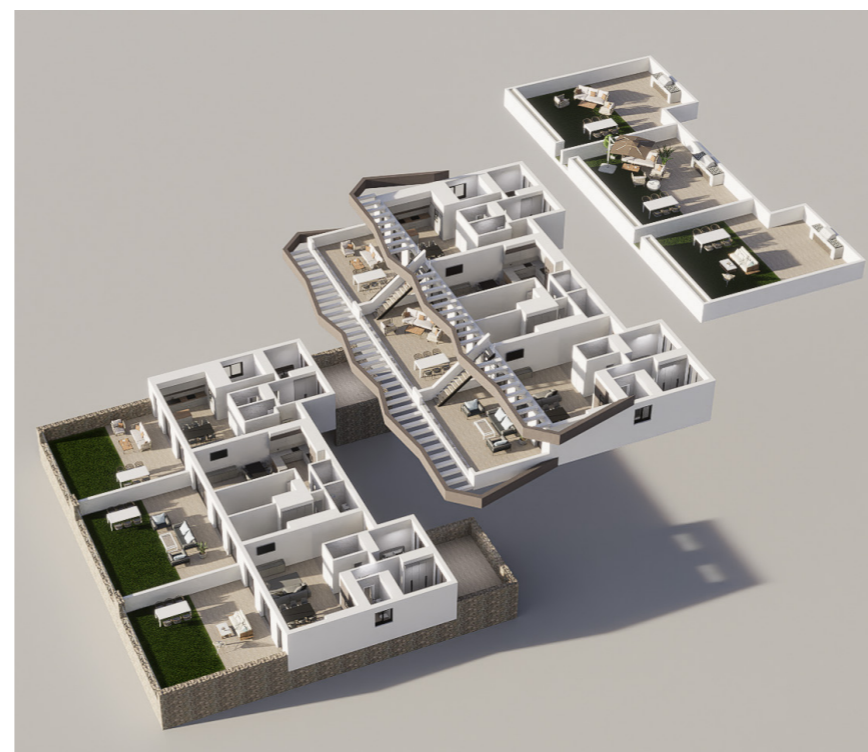


PLANTA PRIMERA

VIVIENDA n° - 4

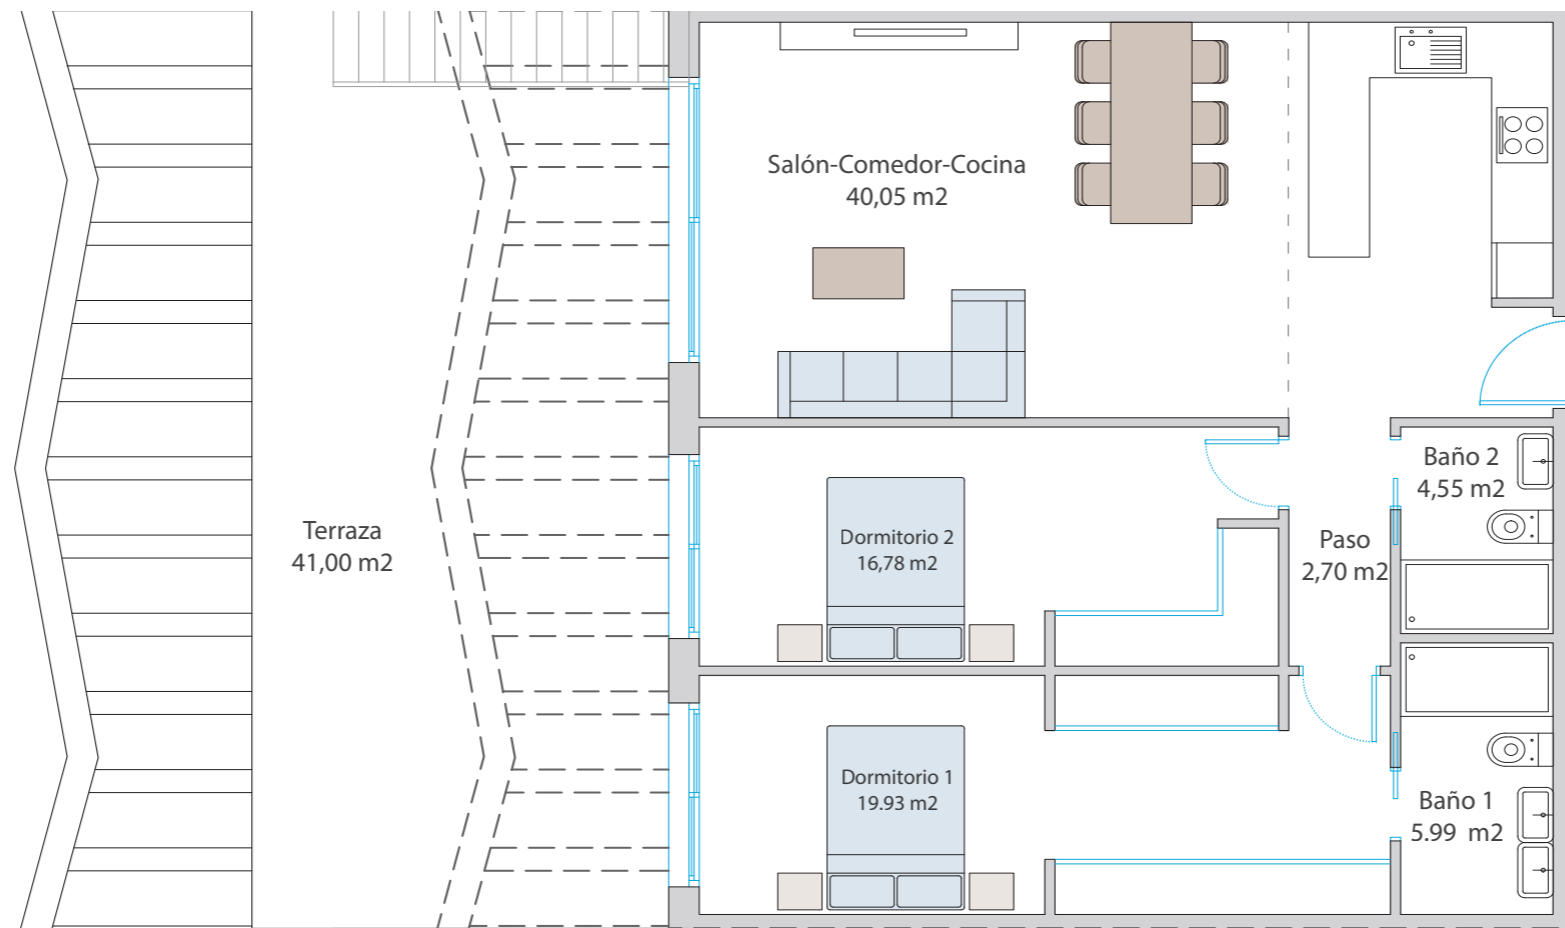

SUPERFICIES	
Planta Primera	90,00 m2
Terraza 1	41,00 m2
Solarium	90,00 m2
Total	221,00 m2

LAS DIMENSIONES Y LAS SUPERFICIES QUE APARECEN EN ESTE DOCUMENTO SON APROXIMADAS Y PODRÁN SER OBJETO DE MODIFICACIÓN DURANTE LA REDACCIÓN DE LOS PROYECTOS BÁSICO Y DE EJECUCIÓN